

# EPILOGUE




Maitre d'ouvrage:  
 SCCV Le passage d'Ouessant  
 17 Bd de la Tour d'Auvergne  
 35043 RENNES Cedex-CS 34326

Adresse:  
 Allée des Sesterces  
 ZAC du Centre Ville  
 35170 NOYAL-CHATILLON-SUR-SEICHE

Promoteurs:



## PLANS PROVISOIRES

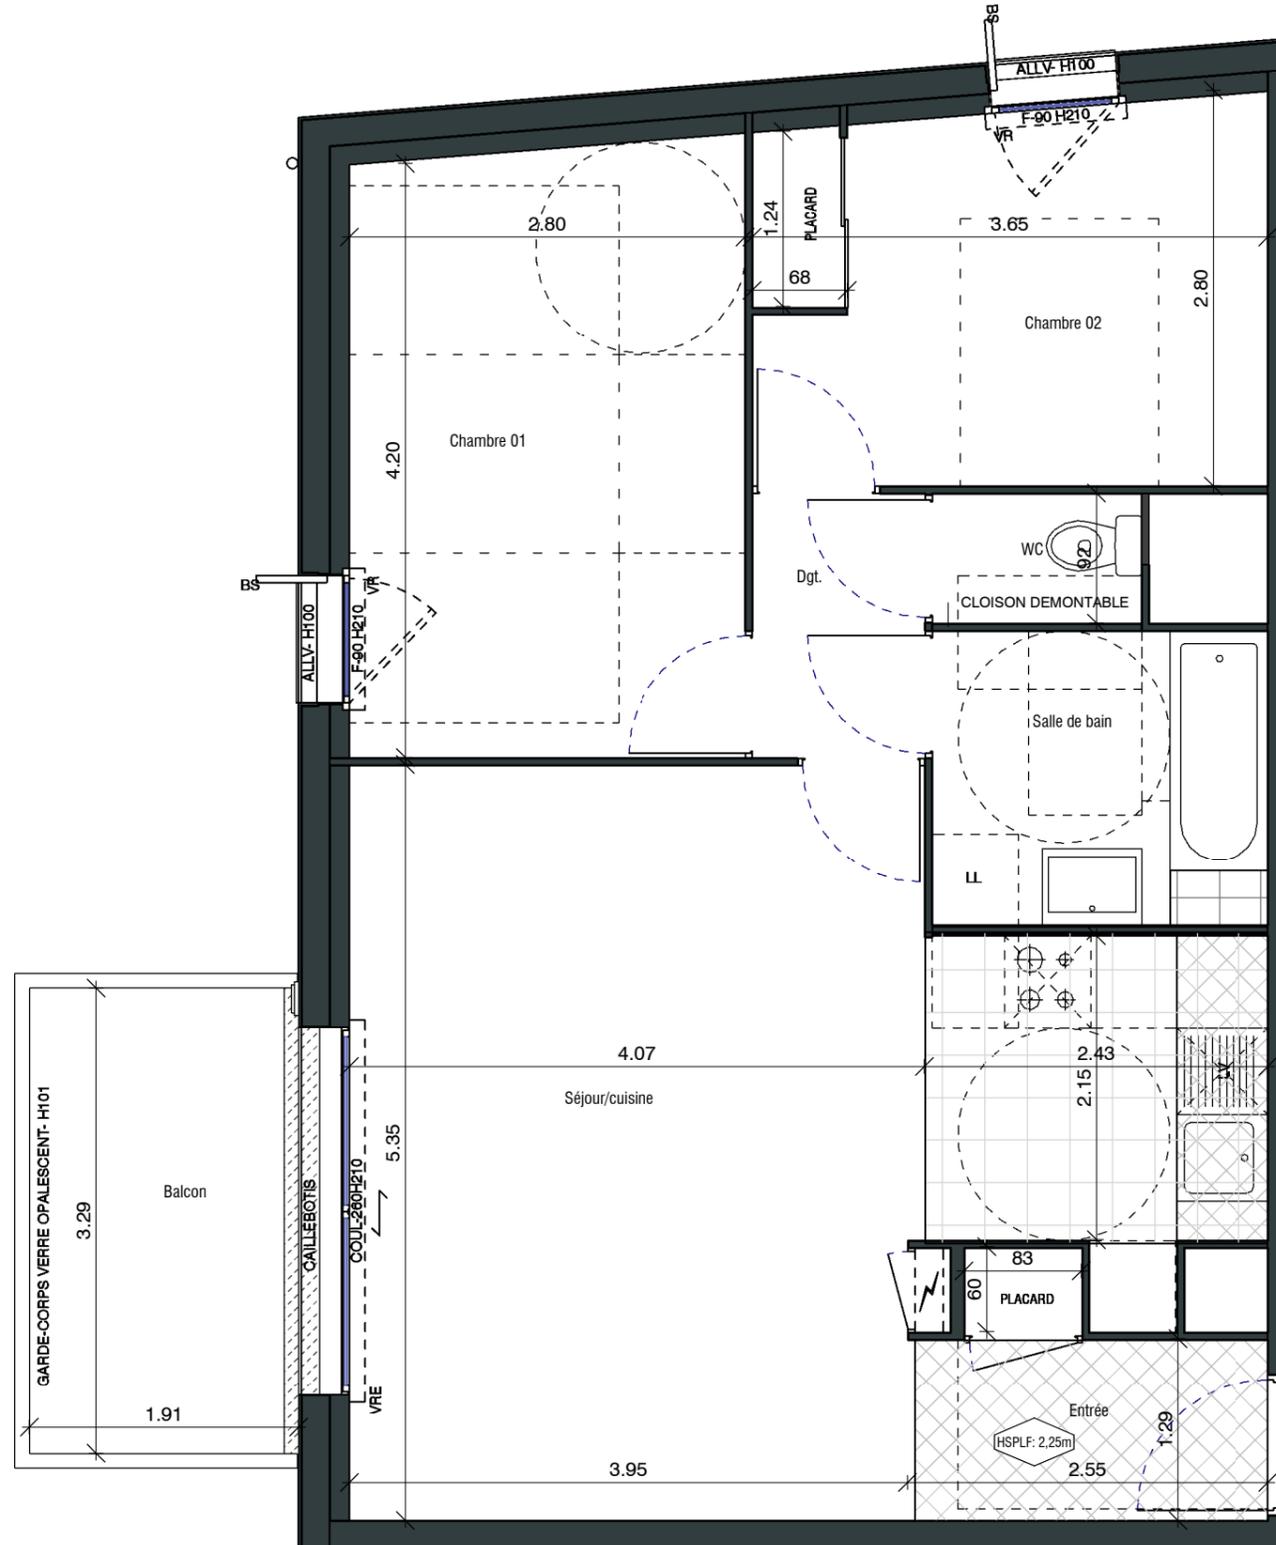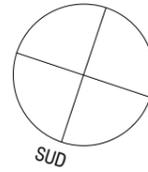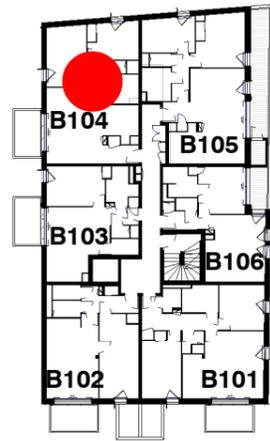

◀ T3-B104

### APPARTEMENT B104 -TYPE 3

R1	
Séjour/cuisine	27.06 m <sup>2</sup>
Chambre 01	12.07 m <sup>2</sup>
Chambre 02 + placard	9.65 m <sup>2</sup>
Salle de bain	4.97 m <sup>2</sup>
Entrée + placard	3.82 m <sup>2</sup>
Dgt.	2.28 m <sup>2</sup>
WC	1.36 m <sup>2</sup>
	61.21 m <sup>2</sup>
Balcon	6.45 m <sup>2</sup>

**Nota :** \*des modifications mineures ou des aménagements de détails nécessaires pour des raisons d'ordre technique ou administratif pourront être apportés au plan. Les cotes et surfaces indiquées pourront varier légèrement en fonction des impératifs de construction. La différence maximale de 5 % par rapport aux dimensions et surfaces indiquées sera considérée comme acceptable\*

### LEGENDE

LV : lave vaisselle  
 LL : lave linge

VR : volet roulant  
 VRE : volet roulant électrique  
 All. vitrée : allège vitrée

GC : garde corps  
 BS : brise soleil  
 : tableau électrique  
 : faux plafond

: clôture  
 : stabilisé  
 : gazon

--- : poutres