


EPILOGUE



Maître d'ouvrage:
 SCCV Le passage d'Ouessant
 17 Bd de la Tour d'Auvergne
 35043 RENNES Cedex-CS 34326

Adresse:
 Allée des Sesterces
 ZAC du Centre Ville
 35170 NOYAL-CHATILLON-SUR-SEICHE

Promoteurs:

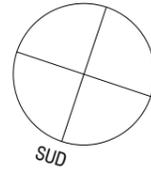

PLANS PROVISOIRES

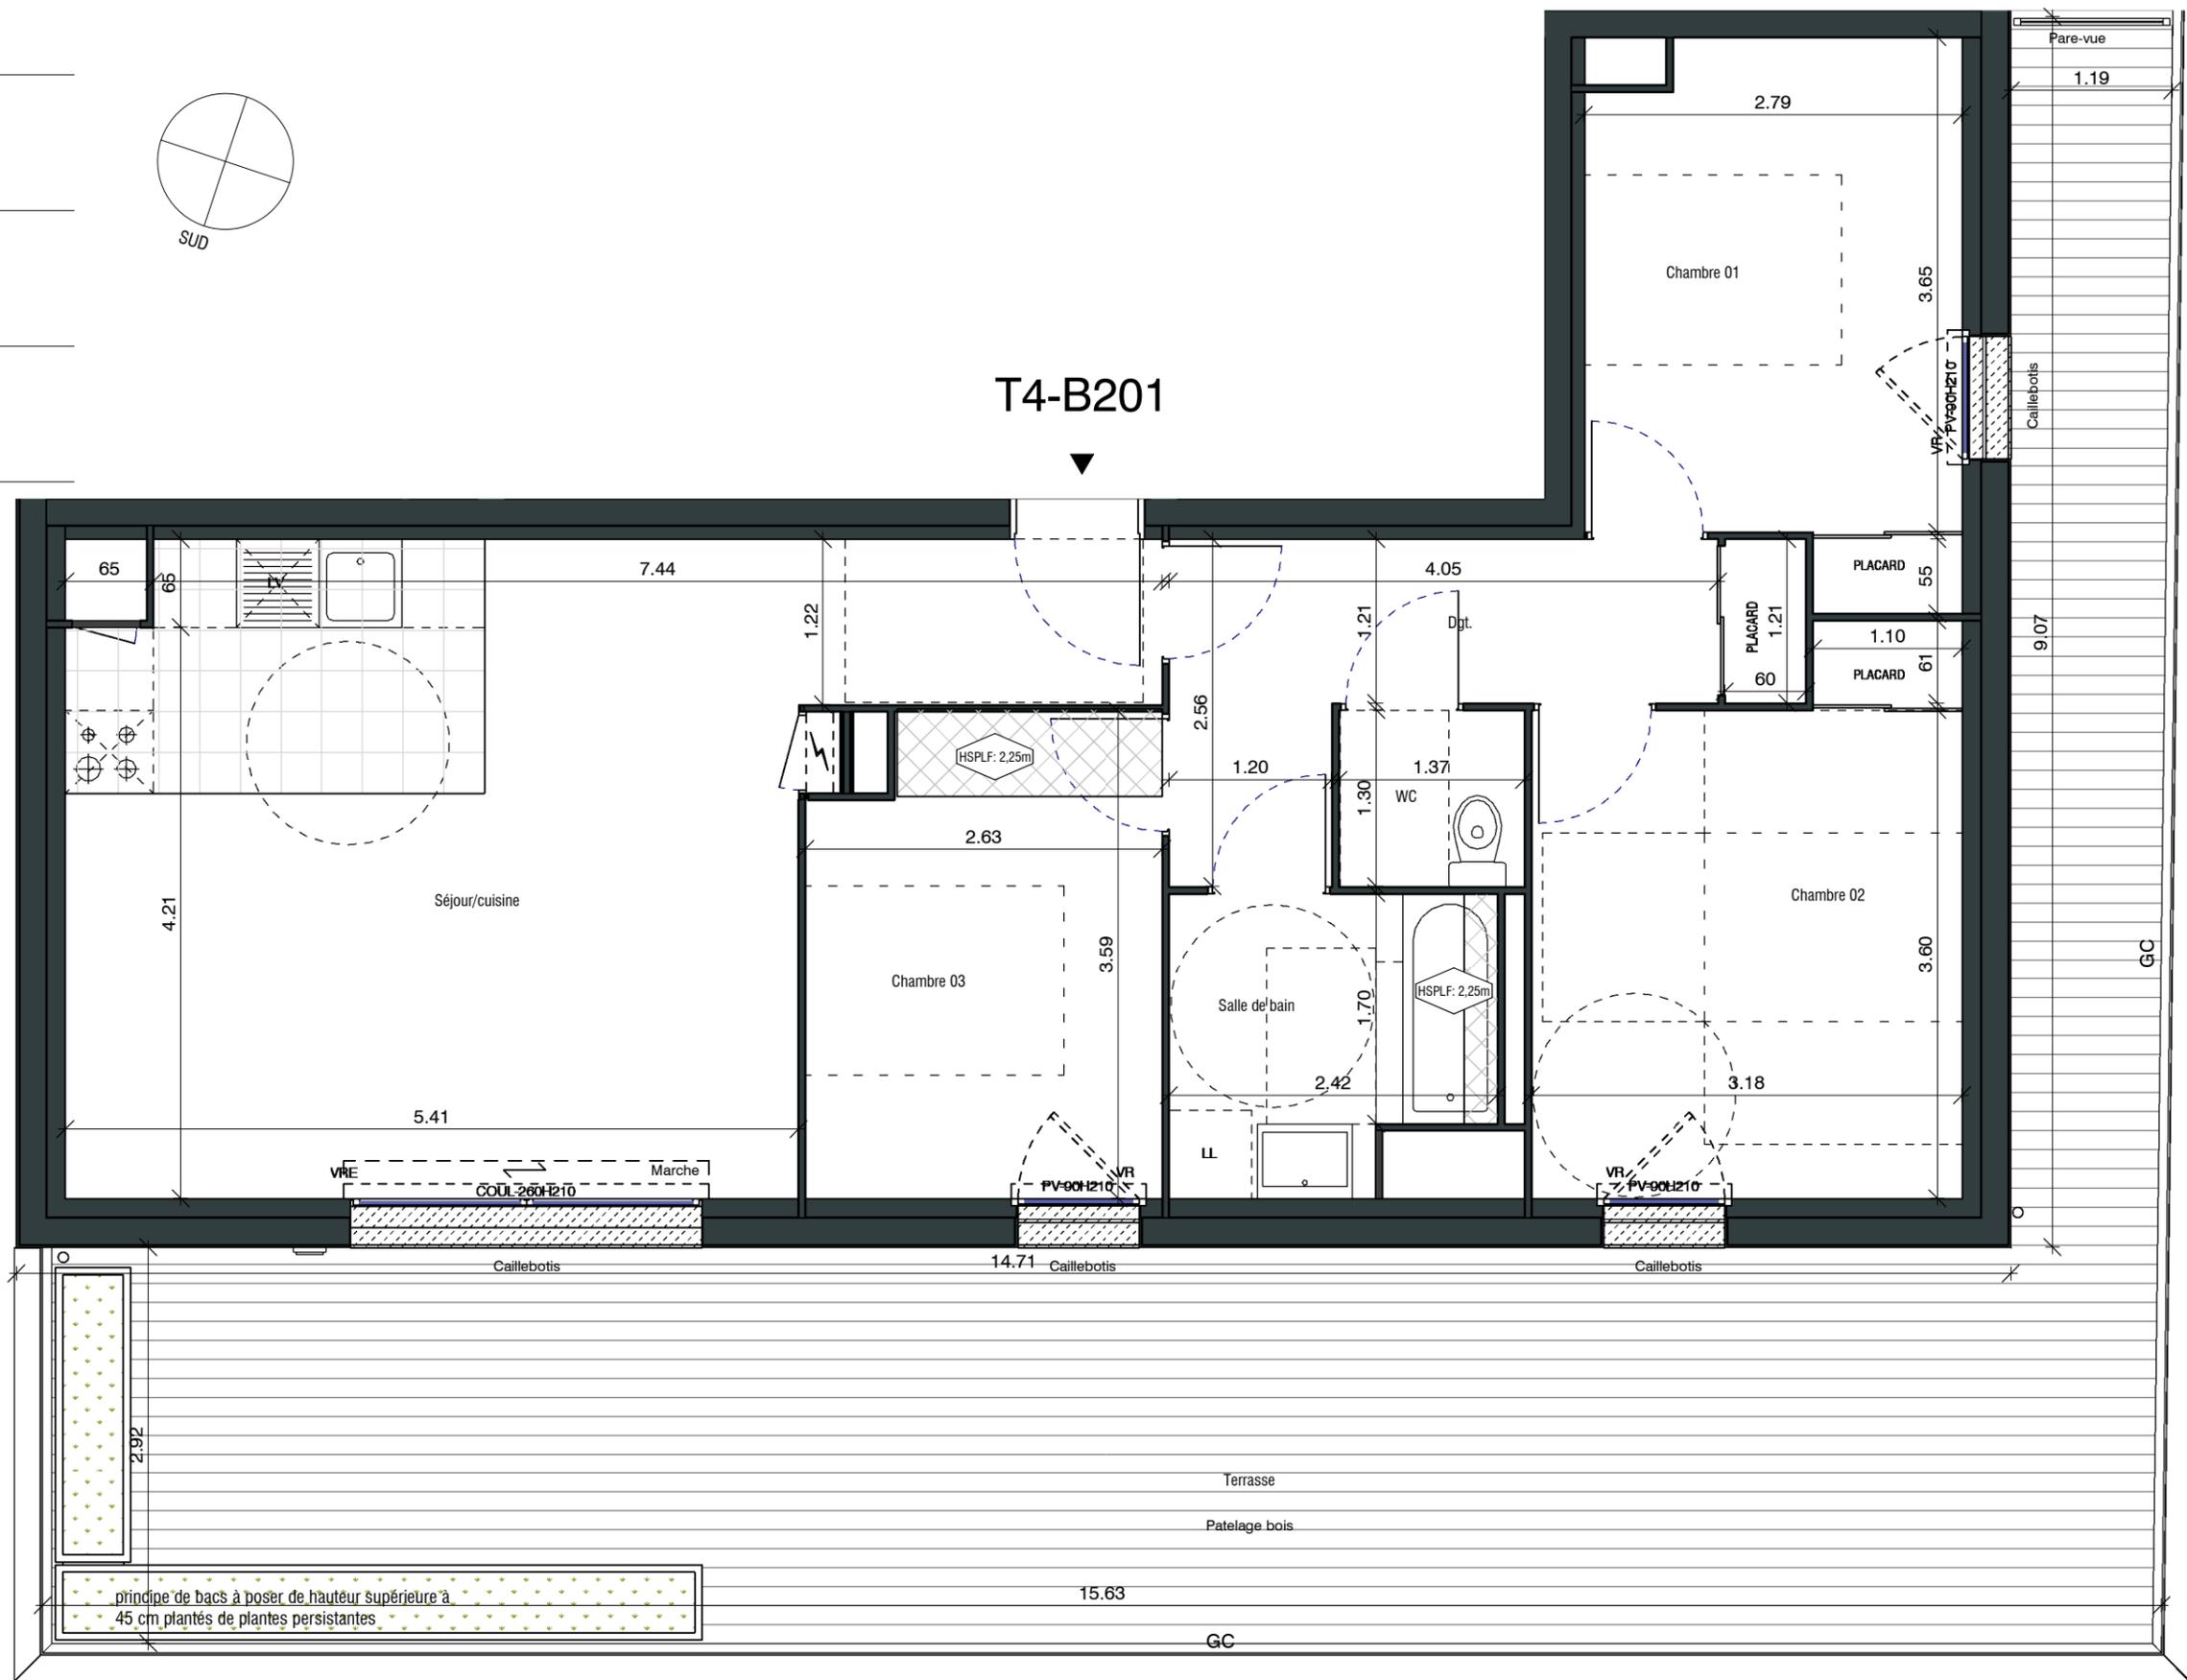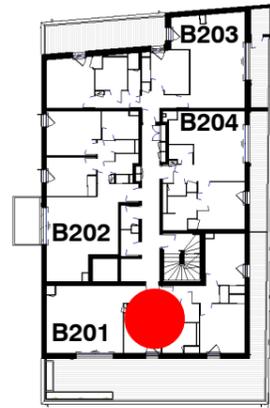

APPARTEMENT B201 -TYPE 4

R2	
Séjour/cuisine	25.86 m ²
Chambre 02 + placard	12.17 m ²
Chambre 01 + placard	10.58 m ²
Chambre 03	9.02 m ²
Dgt. + placard	7.31 m ²
Salle de bain	4.95 m ²
Entrée	3.27 m ²
WC	1.78 m ²
	74.94 m ²
Terrasse	52.35 m ²

Nota : *des modifications mineures ou des aménagements de détails nécessaires pour des raisons d'ordre technique ou administratif pourront être apportés au plan. Les cotes et surfaces indiquées pourront varier légèrement en fonction des impératifs de construction. La différence maximale de 5 % par rapport aux dimensions et surfaces indiquées sera considérée comme acceptable*

LEGENDE

LV : lave vaisselle
 LL : lave linge

VR : volet roulant
 VRE : volet roulant électrique
 All. vitrée : allège vitrée

GC : garde corps
 BS : brise soleil
 : tableau électrique
 : faux plafond

— : clôture
 : stabilisé
 : gazon

- - - : poutres

ECHELLE 1/50