



Certifié conforme au dossier Marché

PÉRIPHÉRIQUES

Anne-Françoise JUMEAU Architectes

4, passage de la Fonderie - 75011 Paris - 00 33 (0)1 43 55 59 95
afja@peripheriques-architectes.com / www.peripheriques-architectes.com



Tour Alma, 5 rue du Bosphore
35200 Rennes
Tél : 02 99 32 39 39



17 bvd de la Tour d'Auvergne
CS34326 35043 Rennes Cedex
Tél : 02 39 35 01 35

SCCV FOREVILLE

Tour Alma, 5 rue du Bosphore 35200 Rennes



ACCESSION AIDEE

JUILLET 2021


Appartement T2
A15 R+1

Séjour / Cuisine 26.90 m²
Chambre 13.90 m²
Salle d'eau 5.00 m²

TOTAL surface habitable 45.80 m²

Terrasse 7.10 m²

Nota : surfaces par pièces y compris placard

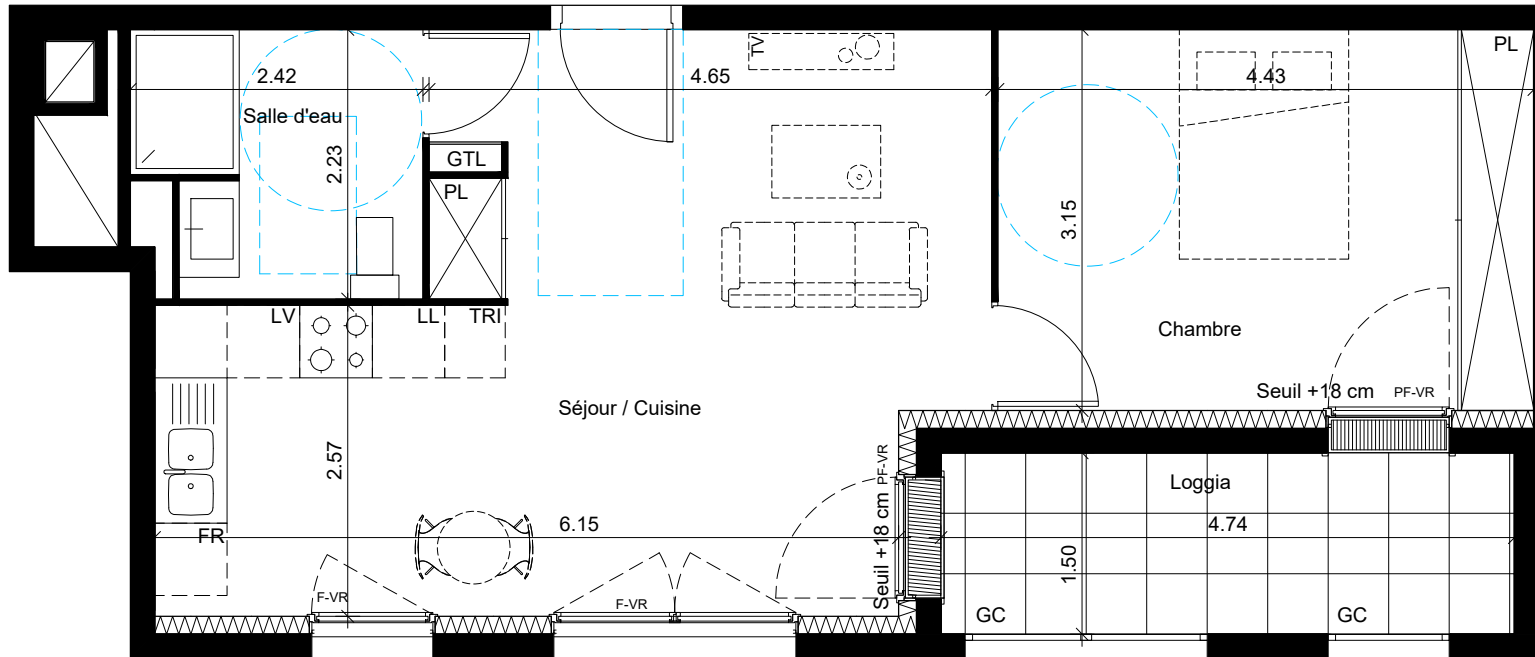

BRS

104 000 €

stationnement en sous-sol compris
livraison 4ème trimestre 2023


LEGENDE

LV : Lave-Vaisselle LL : Lave-Linge FR : Réfrigérateur TRI : Zone de tri sélectif GC : Garde-Corps GTL : Tableau Electrique Soffite/Faux-plafond/Poutre
F : Fenêtre sur allège PF : Porte-fenêtre O : Oscillo-battant VR : Volet Roulant PL : Placard Placard optionnel (non posé) PMR

ECHELLE GRAPHIQUE



Des modifications mineures ou des aménagements de détails nécessaires pour des raisons d'ordre technique ou administratif peuvent être apportés aux plans. En conséquence, une différence maximale de 5% par rapport aux dimensions et de 5% par rapport aux surfaces sera réputée tolérable. Les soffites, faux plafonds retombées et gaines sont susceptibles d'évoluer en situation, en nombre et en dimensions. Les accès aux terrasses et prolongements extérieurs peuvent comporter un surbot ou hauteur de marche à franchir. **Implantation indicative des équipements ménagers et mobiliers, non fournis.**

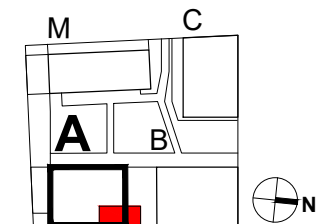

ANNE-FRANÇOISE JUMEAU

PÉRIPHÉRIQUES

JUMEAU ARCHITECTES

4, passage de la Fonderie, 75011 Paris